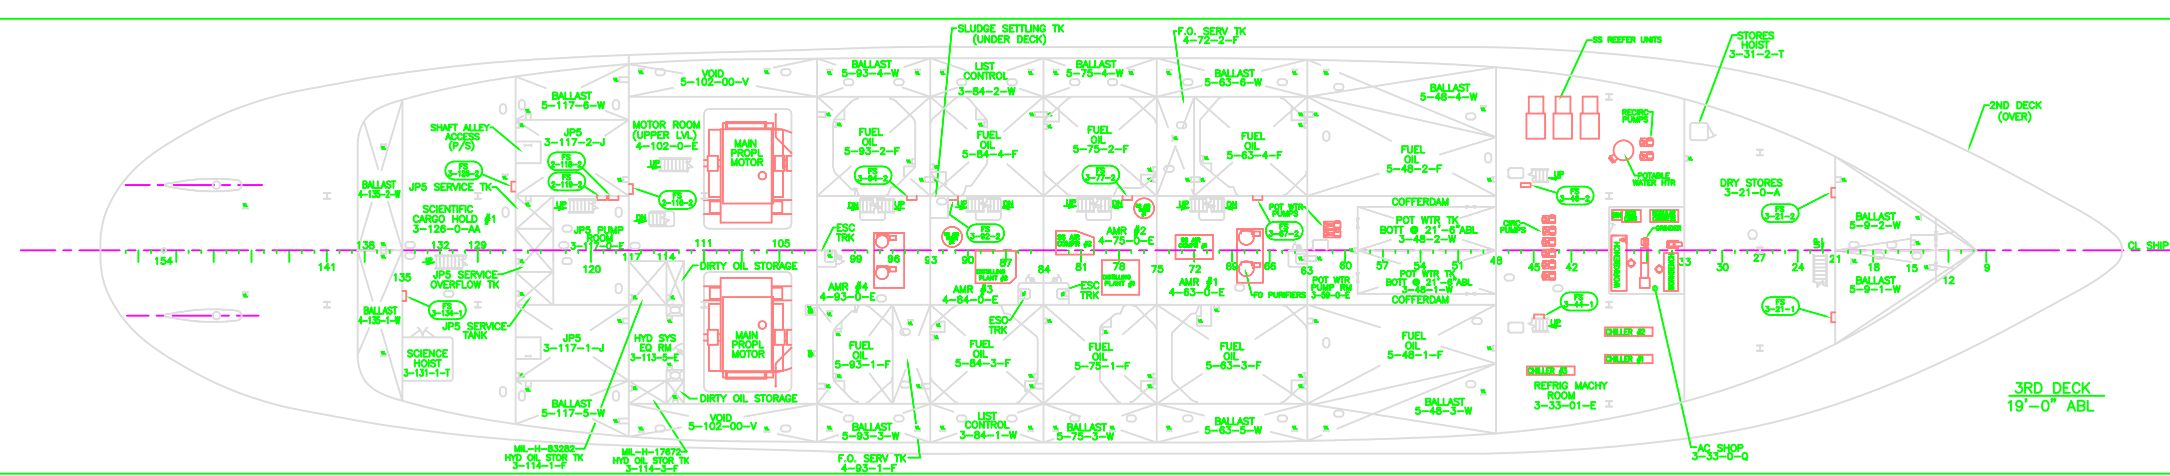

3RD DECK
19'-0" ABL

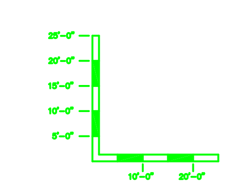

DECKS

AVONDALE DWG NO C3-140 01-03-13 REV –

FSCM 81340 USCG DWG NO 420 WAGB 801-001

PLATE 4 SHEET 3